




Разрез по линии Г-Г

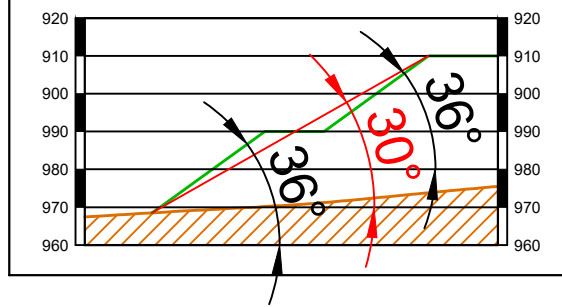


Разрез по линии Д-Д

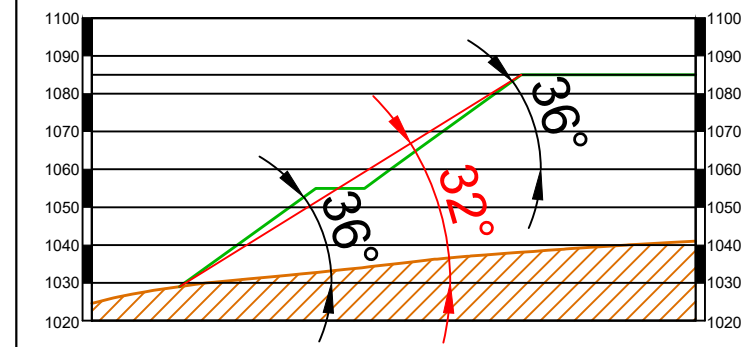


Разрез по линии Е-Е

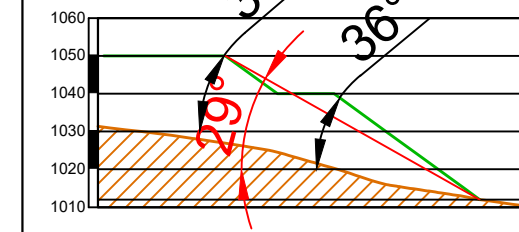

Разрез по линии З-З

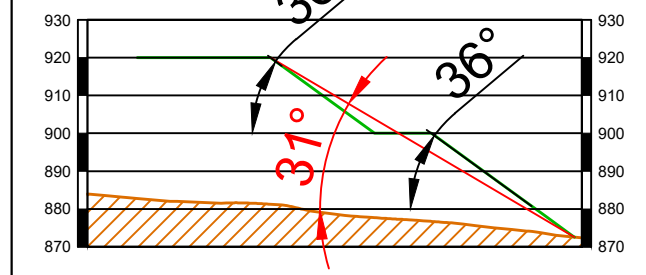


Разрез по линии И-И

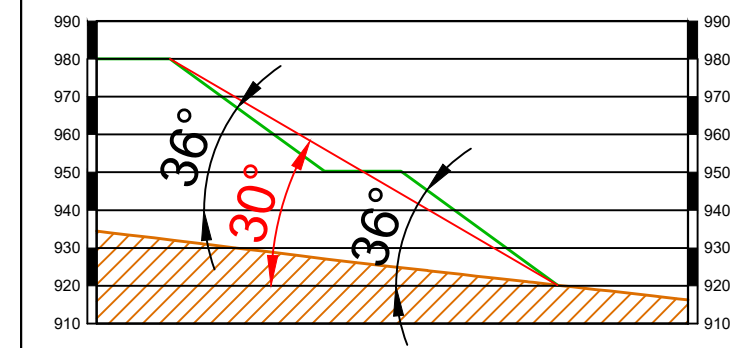


Разрез по линии К-К



Разрез по линии Л-Л

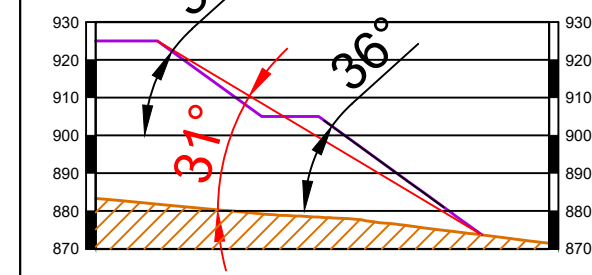

						<b>16-12/2-157-ТХ.ГЧ</b>			
						АО «Малышевское рудоуправление»			
Изм.	Кол.уч.	Лист	Недок.	Подп.	Дата	Месторождение "Кедровое"	Стадия	Лист	Листов
							П	09	
Разработ.		Ганиев		<i>Ганиев</i>	01.12.23	Разрезы по отвалам М 1 : 2000		ИГД УрО РАН	
Проверил		Исаков		<i>Исаков</i>	01.12.23				
Н.контр.		Костин		<i>Костин</i>	01.12.23				
ГИП		Мусихина		<i>Мусихина</i>	01.12.23				